



Alsóörs Község Önkormányzata  
8226. Alsóörs, Endrődi Sándor u. 49.  
Tel.:(87)447-192  
E. mail:hivatal@alsoors.hu

## ELŐTERJESZTÉS

a Képviselő-testület 2022. március 29-ei ülésére

**Tárgy: Zbiskó Lászlóné támfalépítési kérelme**

**Tisztelt Képviselő-testület!**

Zbiskó Lászlóné Endrődi u. 6. szám alatti lakos az Alkotás köz felőli támfal kialakításához anyagi támogatás kérése tárgyában fordult az Önkormányzathoz. Kérelméhez csatolta a statikai tervet, a kivitelező számítását az anyag és munkaköltségekre vonatkozóan.

Kérelmét az alábbiakkal indokolta.

Az épület teteje a kémény bedőlése miatt beszakadt. Az illetékes építési hatóság jókarbantartási kötelezettséget írt elő. A helyreállítás közben a déli fal kidőlt és elkellett háritani a balesetveszélyt. Az Alkotás köz felőli épületrész megmaradt, de a statikai vélemény alapján nem volt alkalmas arra, hogy az út nyomását kibírja, mivel átlagba 1 m szintkülönbség van az út és az épület alapszintje között, ezért támfal kialakítása vált szükségessé. Kéri, a beadvány elbírálását.

**Hebling Zsolt  
polgármester**

**.../2022. (III.29.) önkormányzati határozati javaslat**

Alsóörs Község Önkormányzat Képviselő-testülete .....-Ft, azaz ..... forint támogatást nyújt Zbiskó Lászlóné Alsóörs, Endrődi Sándor u. 6. szám alatti lakos részére, támfal felújítás céljára.

Határidő: Azonnal

Felelős: Hebling Zsolt polgármester

## Alsóörs Alkotás köz-Endrődi u. 6 sz. támfal költség kalkuláció

Az Alsóörs Alkotás közút-Endrődi u. 6 sz. támfal készítésének bruttó költségei a mellékelt statikai terv szerint:

**Anyagköltség**

- Alapbeton 20m hosszban 10 m<sup>3</sup>: 400eFt
- Vasalás költsége: 352eFt
- Zsalukő 5: 182eFT
- Zsalukő beton 5m<sup>3</sup>:200eFt
- Támfal koszorú 2m<sup>3</sup>: 80eft
- Anyag szállítási költség:30eFt

**Munkadíj költség**

- 950 eFt


Anyag + szállítás költség /e FT/	Munkadíj költség /e FT/	Összesen/e Ft/
1.244	950	2.194

Alsóörs, 2022. 03.08.

Tóth Miklós

kivitelező

**TÓTH MIKLÓS E.V.**  
8226 Alsóörs, Vöröskő u. 6.  
Adószám: 64362249-1-39  
EV965818 • KISADÓZÓ

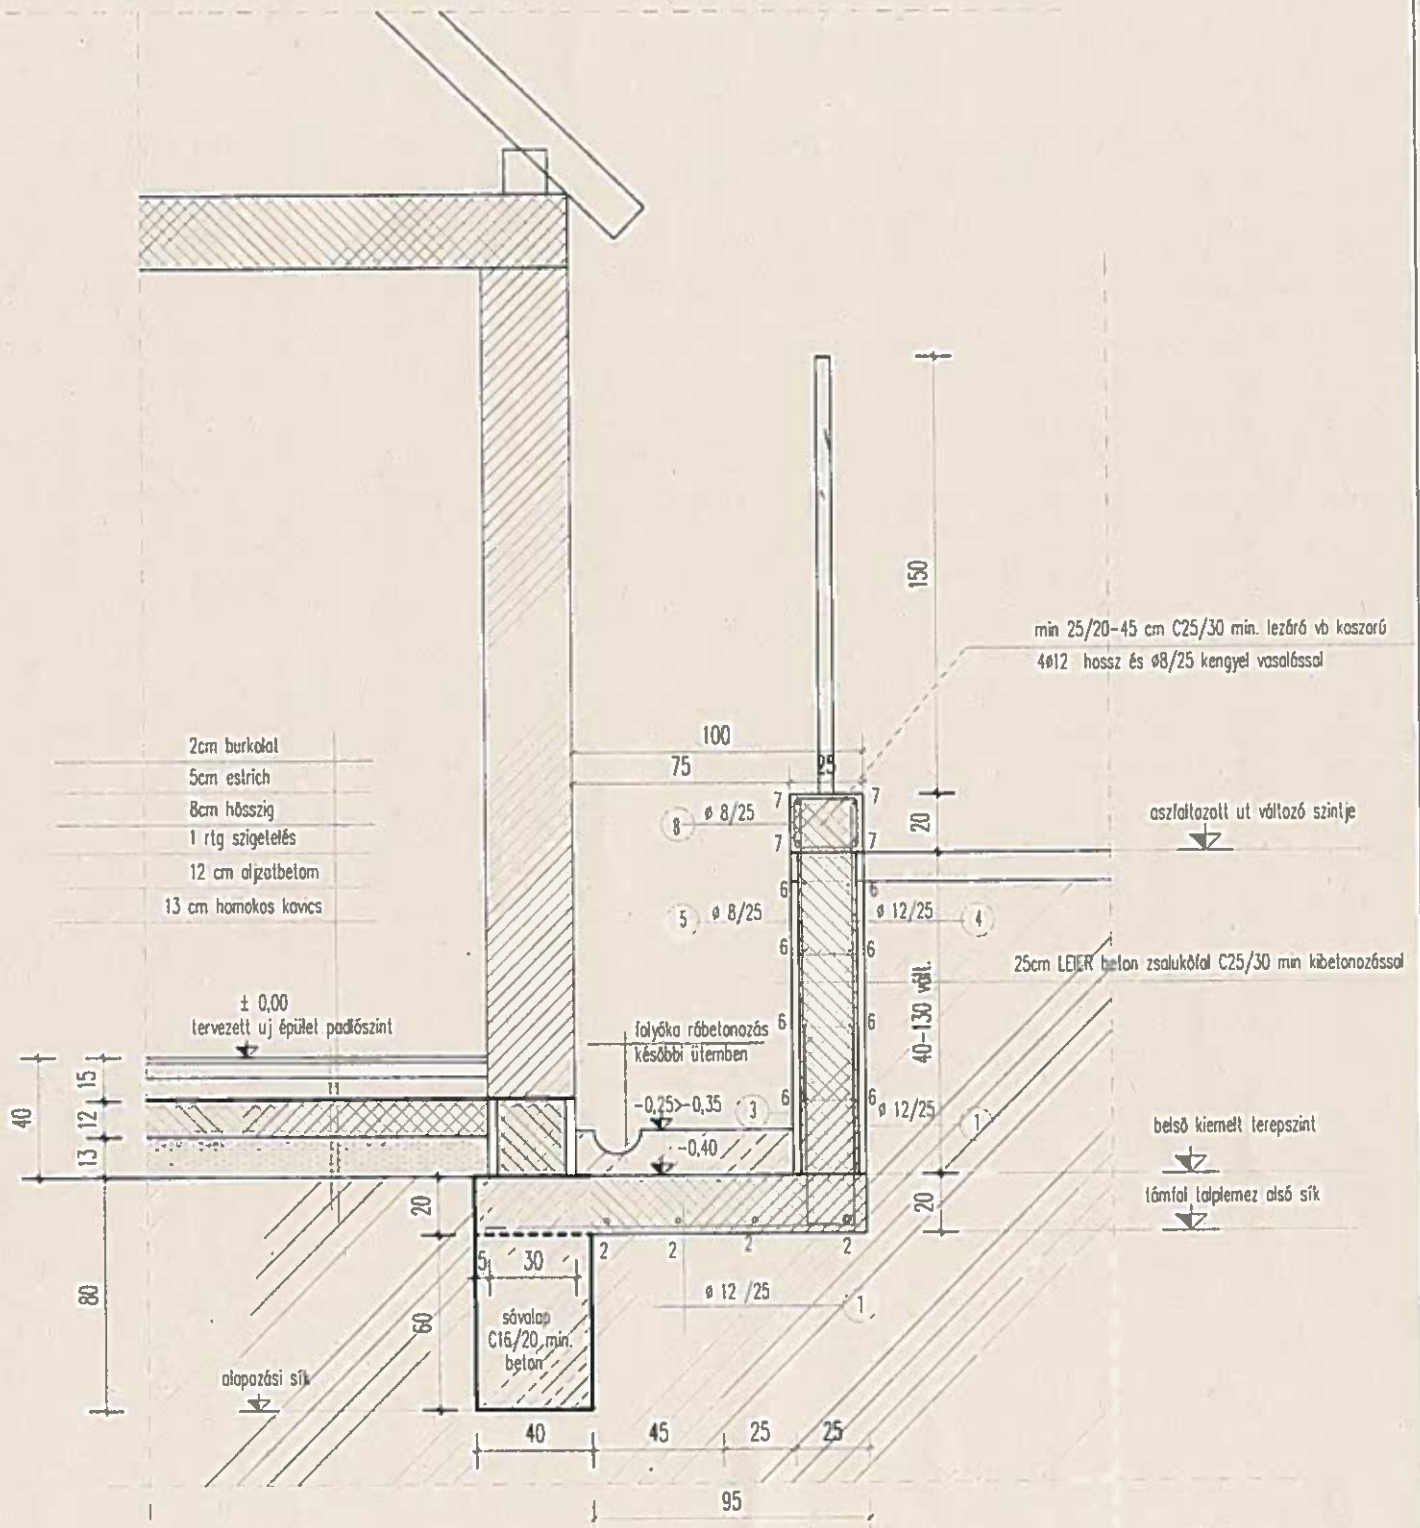

Alsóörs Alkotás köz 558/2 hrsz támfal

K - K keresztmetszet


m= 1:25

Statikus tervező Szabó Imre T-19-0059 S-2



6 ~ 2x 4 φ 8 /25-1,1x14,0

zsalukó horonyba

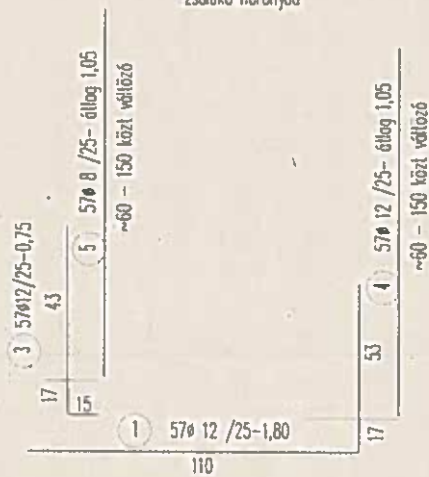

2 4 φ 8 /25-1,1x14,0

alsó elosztó

### Vaskivonat

Jel	db	φ	hossz/dl	φ6	φ8	φ10	φ12
1	57	12	1,80	-	-	-	102,6
2	4	8	15,40	-	61,6	-	-
3	57	12	0,75	-	-	-	42,8
4	57	12	1,05	-	-	-	59,9
5	57	8	1,05	-	59,9	-	-
6	8	8	15,40	-	123,2	-	-
7	4	12	15,40	-	-	-	61,6
8	57	8	0,88	-	50,2	-	-
Összhossz φ-nként				0,00	294,81	0,00	266,80
Ím súly (kg/m):				0,222	0,395	0,616	0,888
súly φ-nként (kg)				0,00	116,45	0,00	236,92
Összsúly (t):				0,353			
minőség:				B240	B500	B500	B500


Alsóörs Alkotás köz 558/2 hrsz támfal

VASALÁS


m= 1:25

Statikus tervező Szabó Imre T-19-0059

HOSSZ METSZET

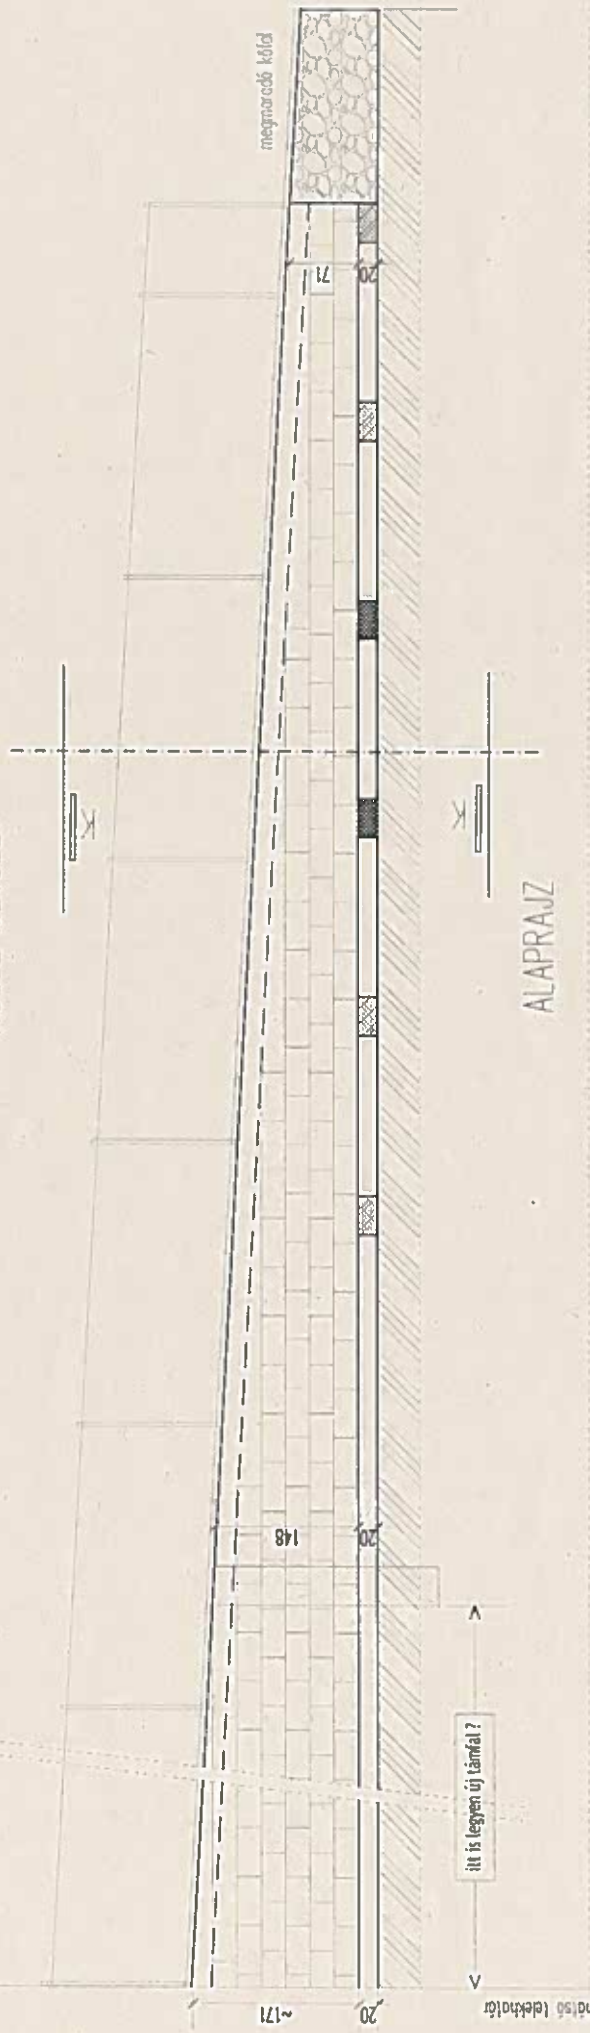

ALAPRAJZ

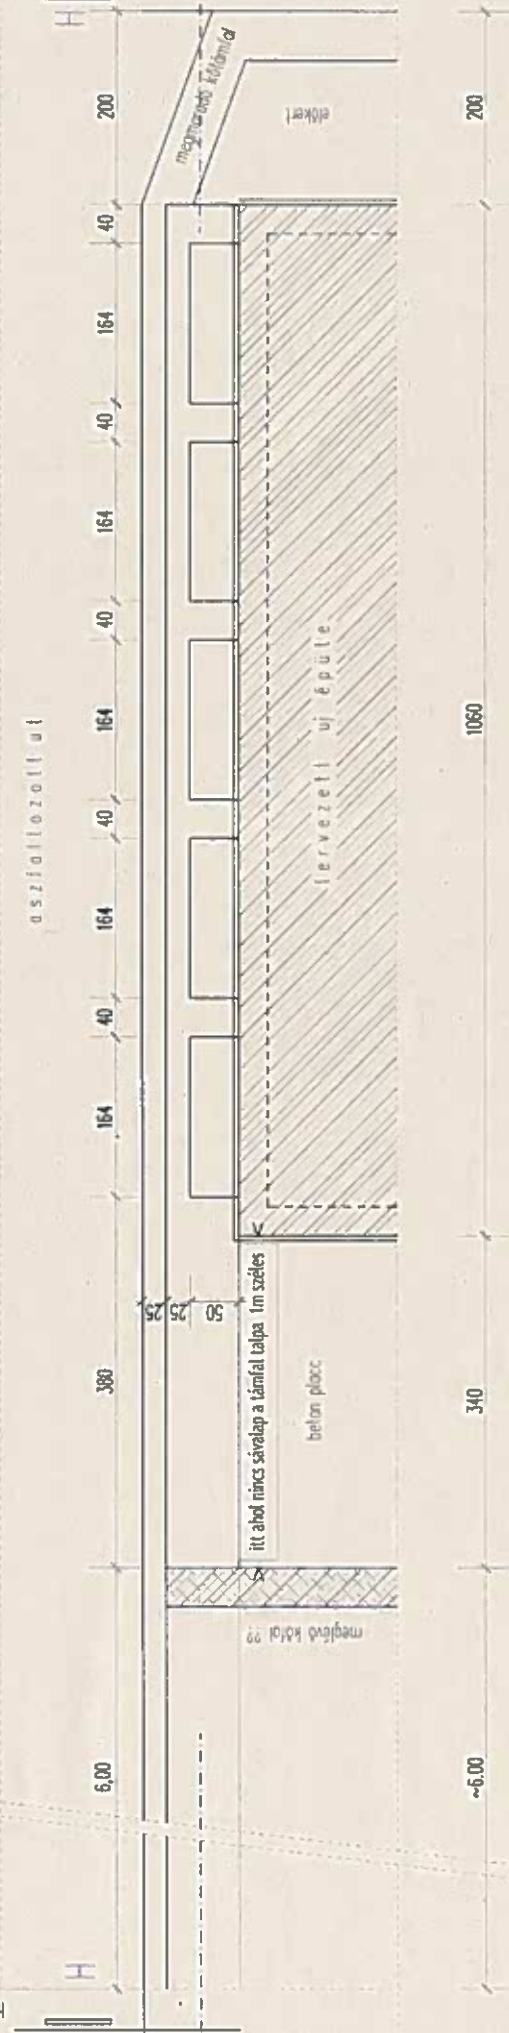

Alsóörs Alkotás köz 558/2 hrsz földal.  
 támfal alaprajz és hosszmetasz (nézet)  
 m= 1:75