## Jelmagyarázat:

- tervezett védőkorlát
- tervezett burkolati jelek
- tervezett útelzáró sorompó
- tervezett jelzőtáblák
- utcatábla áthelyezése
- bontandó jelzőtábla

| | |
|---|---|
| Megbízó: | Alsóörs Község Önkormányzata, 8226 Alsóörs, Endrődi S. u. 49. — Felsőörs Község Önkormányzata, 8227 Felsőörs, Szabadság tér 2. |
| Terv fajtája: | EGYESÍTETT TERV |
| Szakág: | ÚTÉPÍTÉS |
| Tárgy: | Alsóörs - Felsőörs - Veszprém között kialakítandó hivatásforgalmi kerékpárút |
| Rajz megnevezése: | FORGALOMTECHNIKAI HELYSZÍNRAJZ |
| Terv száma: | TD/VT-0024/2018 |
| Tervező: | Fehérvári András, okl. építőmérnök, KÉ-K 19-0794 |
| Szerkesztő: | Németh Ákos, okl. építőmérnök, KÉ-K 06-01227 |
| Tervellenőr: | |
| Rajzszám: | U-7. 1-M |
| Méretarány: | 1:500 |
| Dátum: | 2018. augusztus |

veszprémterv

Ez a terv a Veszprémterv Kft. szellemi terméke.

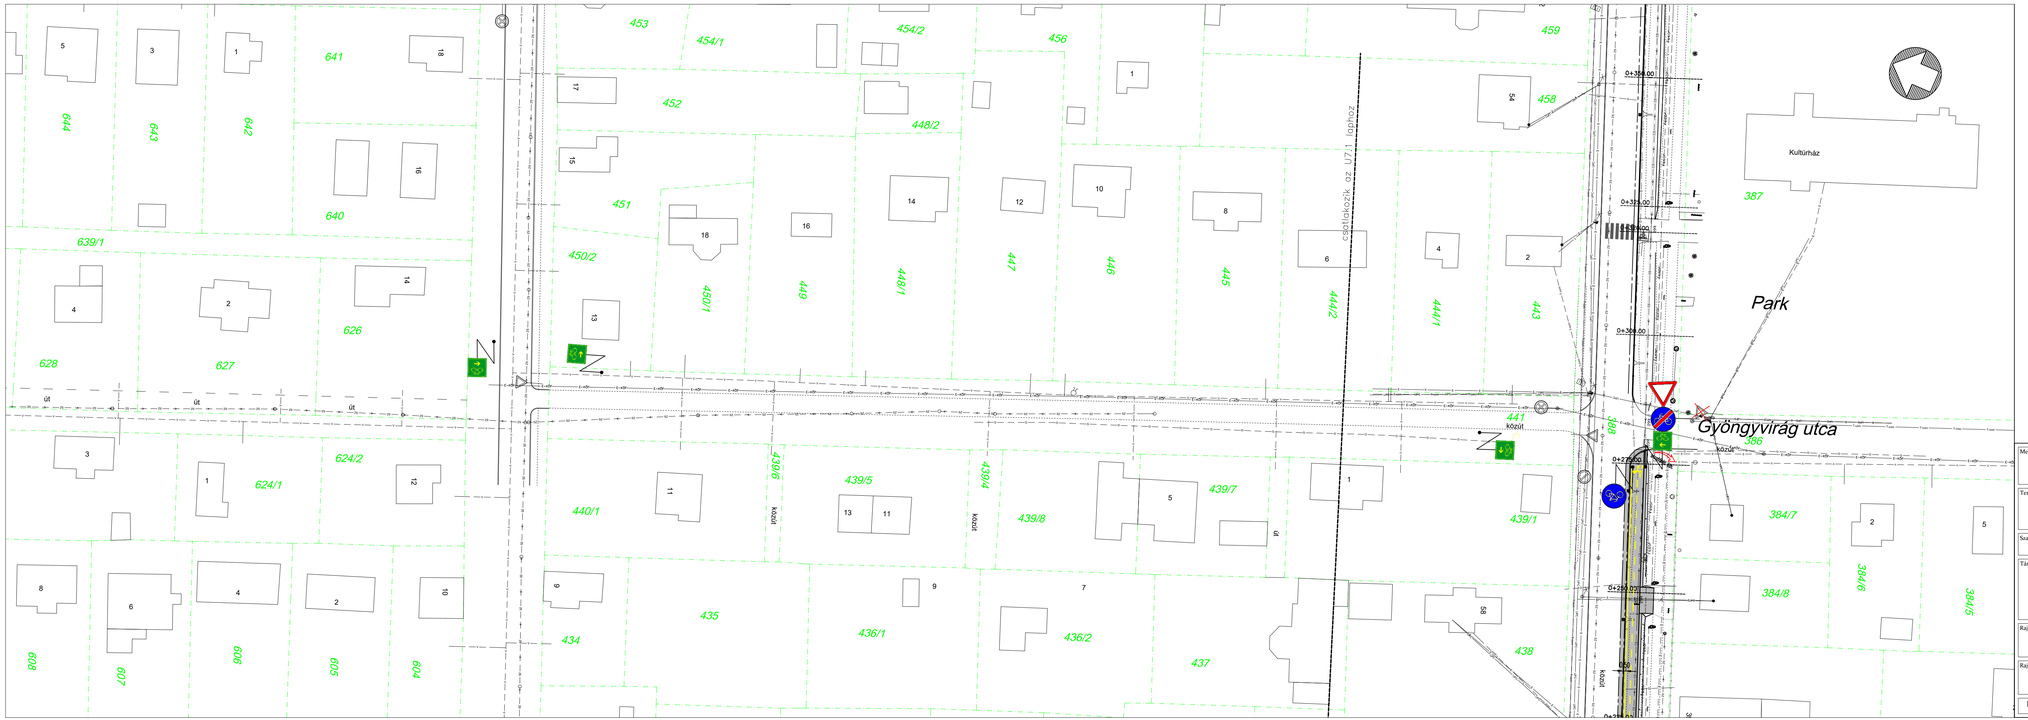


## Jelmagyarázat:

- tervezett védőkorlát
- tervezett burkolati jelek
- tervezett útelzáró sorompó
- tervezett jelzőtáblák

Megbízó: Alsóörs Község Önkormányzata, 8226 Alsóörs, Endrődi S. u. 49. — Felsőörs Község Önkormányzata, 8227 Felsőörs, Szabadság tér 2.

Terv fajtája: **EGYESÍTETT TERV**

Szakág: ÚTÉPÍTÉS

Tárgy: Alsóörs - Felsőörs - Veszprém között kialakítandó hivatásforgalmi kerékpárút

Terv száma: TD/VT-0024/2018

Terve(z)ő: Kiskovácsi Sándor okl. építőmérnök KÉ-A 01-0734

Szerkesztő: Dr. Horváth Károly okl. építőmérnök KÉ-A 01-01227

Rajz megnevezése: FORGALOMTECHNIKAI HELYSZÍNRAJZ

Rajzszám: U-7. 2-M

Méretarány: 1:500

Dátum: 2018. augusztus

Tervfelelős:

E z a t e r v a V e s z p r é m t e r v K f t . s z e l l e m i t e r m é k e .

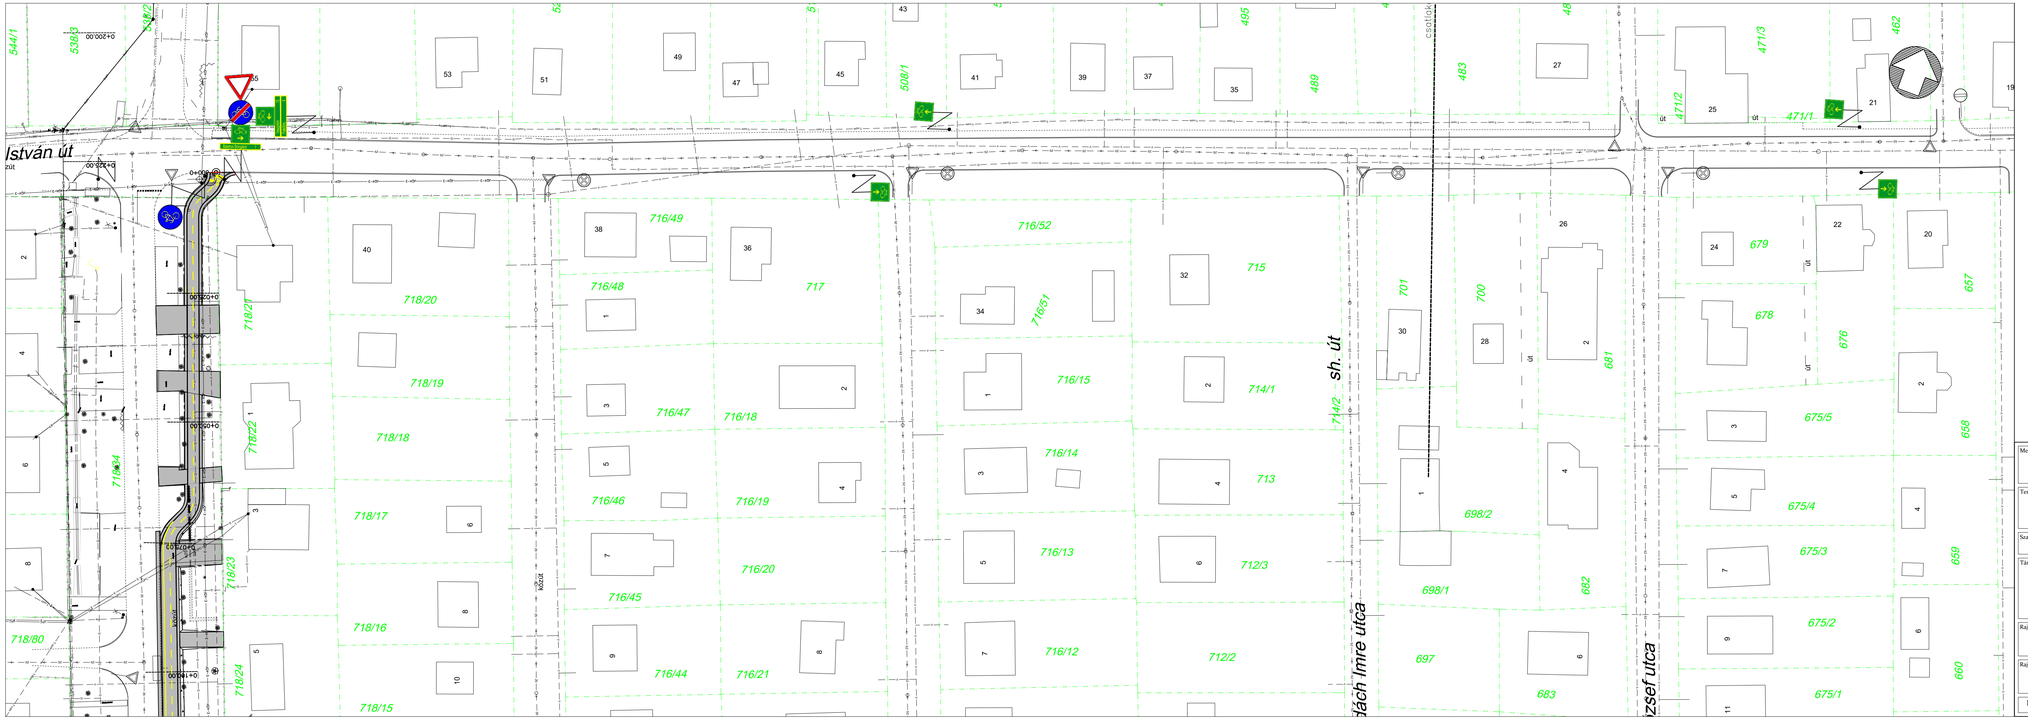


## Jelmagyarázat:

- tervezett védőkorlát
- tervezett burkolati jelek
- tervezett útelzáró sorompó
- tervezett jelzőtáblák

Megbízó: Alsóörs Község Önkormányzata, 8226 Alsóörs, Endrődi S. u. 49. — Felsőörs Község Önkormányzata, 8227 Felsőörs, Szabadság tér 2.

Terv fajtája: **EGYESÍTETT TERV**

Szakág: ÚTÉPÍTÉS

Tárgy: Alsóörs - Felsőörs - Veszprém között kialakítandó hivatásforgalmi kerékpárút

Terv száma: TD/VT-0024/2018

Terve(z)ő: Kiskovácsi Sándor okl. építőmérnök KÉ-K 01-0734

Rajz megnevezése: FORGALOMTECHNIKAI HELYSZÍNRAJZ

Szerkesztő: Kiskovácsi Sándor okl. építőmérnök KÉ-K 01-0734

Rajzszám: U-7. 3

Méretarány: 1:500

Dátum: 2018. augusztus

Tervfelelős:

veszprémterv

E z a t e r v a V e s z p r é m t e r v K f t . s z e l l e m i t e r m é k e .

## Jelmagyarázat:

- tervezett védőkorlát
- tervezett burkolati jelek
- tervezett útelzáró sorompó
- tervezett jelzőtáblák

| | | |
|---|---|---|
| Megbízó: Alsóörs Község Önkormányzata, 8226 Alsóörs, Endrődi S. u. 49. | Felsőörs Község Önkormányzata, 8227 Felsőörs, Szabadság tér 2. | |
| Terv fajtája: **EGYESÍTETT TERV** | | veszprémterv |
| Szakág: ÚTÉPÍTÉS | | |
| Tárgy: Alsóörs - Felsőörs - Veszprém között kialakítandó hivatásforgalmi kerékpárút | | Terv száma: TD/VT-0024/2018 |
| | | Tervező: Fehérvári András, okl. építőmérnök, KÉ-K 19-0794 |
| Rajz megnevezése: FORGALOMTECHNIKAI HELYSZÍNRAJZ | | Szerkesztő: Németh Ákos, okl. építőmérnök, KÉ-K 06-01227 |
| Rajzszám: U-7. 4 | Méretarány: 1:500 | Dátum: 2018. augusztus |
| | | Tervellenőr: |

E z a t e r v a V e s z p r é m t e r v K f t . s z e l l e m i t e r m é k e .

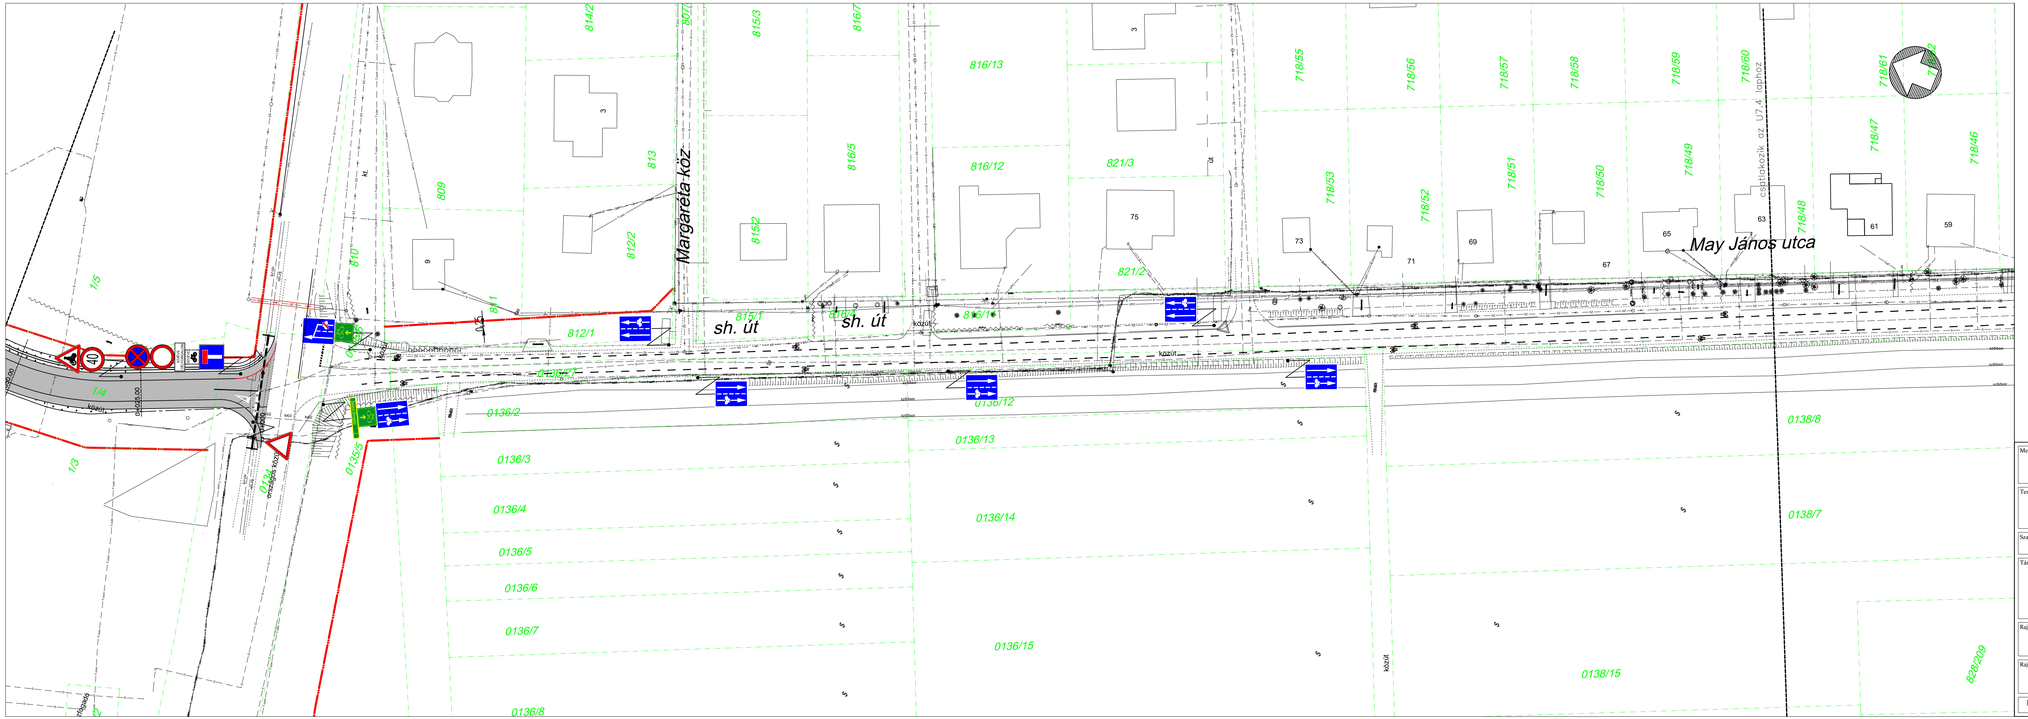


*Jelmagyarázat:*

- tervezett védőkorlát
- tervezett burkolati jelek
- tervezett útelzáró sorompó
- tervezett jelzőtáblák

Megbízó:
Alsóörs Község Önkormányzata
8226 Alsóörs, Endrődi S. u. 49.

Felsőörs Község Önkormányzata
8227 Felsőörs, Szabadság tér 2.

Terv fajtája:
# EGYESÍTETT TERV

Szakág:
ÚTÉPÍTÉS

veszprémterv

Tárgy:
Alsóörs - Felsőörs - Veszprém között kialakítandó hivatásforgalmi kerékpárút

Terv száma: TD/VT-0024/2018

Tervező:

Rajz megnevezése:
FORGALOMTECHNIKAI HELYSZÍNRAJZ

Szerkesztő:
Dr. Horváth Károly
KÉ-A 08-01227

Rajzszám: U-7. 5

Méretarány: 1:500

Dátum: 2018. augusztus

Tervellenőr:

E z a t e r v a V e s z p r é m t e r v K f t . s z e l l e m i t e r m é k e .

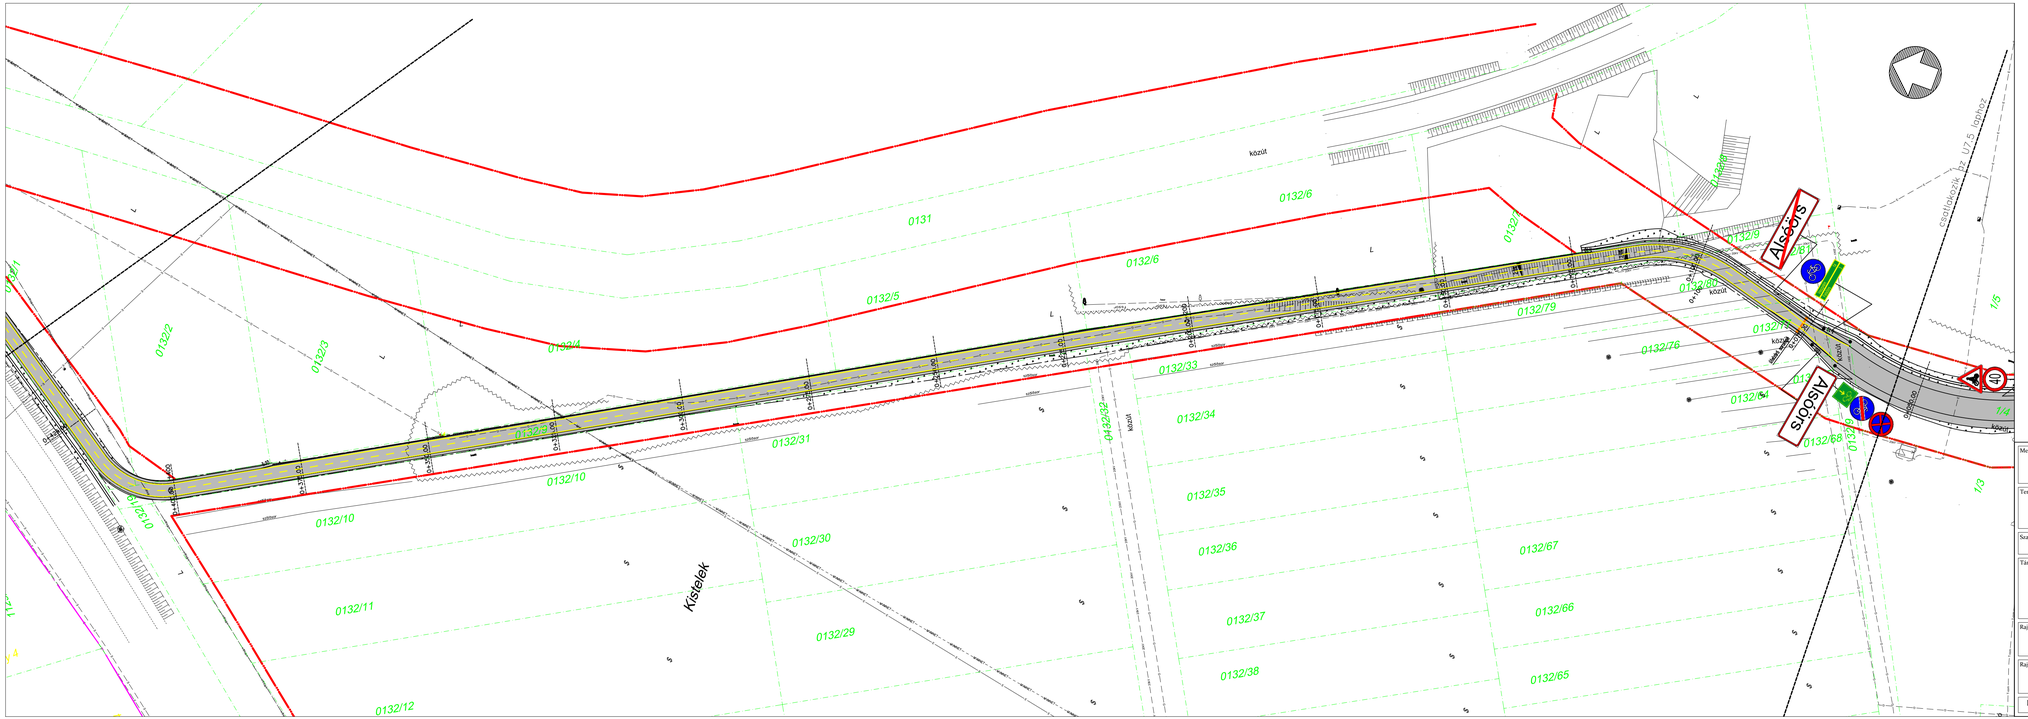


## Jelmagyarázat:

- tervezett védőkorlát
- tervezett burkolati jelek
- tervezett útelzáró sorompó
- tervezett jelzőtáblák

Megbízó:
Alsóörs Község Önkormányzata
8226 Alsóörs, Endrődi S. u. 49.

Felsőörs Község Önkormányzata
8227 Felsőörs, Szabadság tér 2.

Terv fajtája:
# EGYESÍTETT TERV

Szakág:
ÚTÉPÍTÉS

veszprémterv

Tárgy:
Alsóörs - Felsőörs - Veszprém között kialakítandó hivatásforgalmi kerékpárút

Terv száma: TD/VT-0024/2018

Tervező:

Rajz megnevezése:
FORGALOMTECHNIKAI HELYSZÍNRAJZ

Szerkesztő:

Rajzszám: U-7. 6

Méretarány: 1:500

Dátum: 2018. augusztus

Tervfelelős:

Ez a terv a Veszprémterv Kft. szellemi terméke.

### Jelmagyarázat:

- tervezett védőkorlát
- tervezett burkolati jelek
- tervezett útelzáró sorompó
- tervezett jelzőtáblák

Megbízó: Alsóörs Község Önkormányzata, 8226 Alsóörs, Endrődi S. u. 49. — Felsőörs Község Önkormányzata, 8227 Felsőörs, Szabadság tér 2.

Terv fajtája:

# EGYESÍTETT TERV

Szakág: ÚTÉPÍTÉS

veszprémterv

Tárgy: Alsóörs - Felsőörs - Veszprém között kialakítandó hivatásforgalmi kerékpárút

Terv száma: TD/VT-0024/2018

Tervező: Fehérvári András, okl. építőmérnök, KÉ-K 19-0794

Rajz megnevezése: FORGALOMTECHNIKAI HELYSZÍNRAJZ

Szerkesztő: Németh Ákos, okl. építőmérnök, KÉ-K 06-01227

| Rajzszám: | Méretarány: | Dátum: | Tervellenőr: |
|---|---|---|---|
| U-7. 7 | 1:500 | 2018. augusztus | |

Ez a terv a Veszprémterv Kft. szellemi terméke.

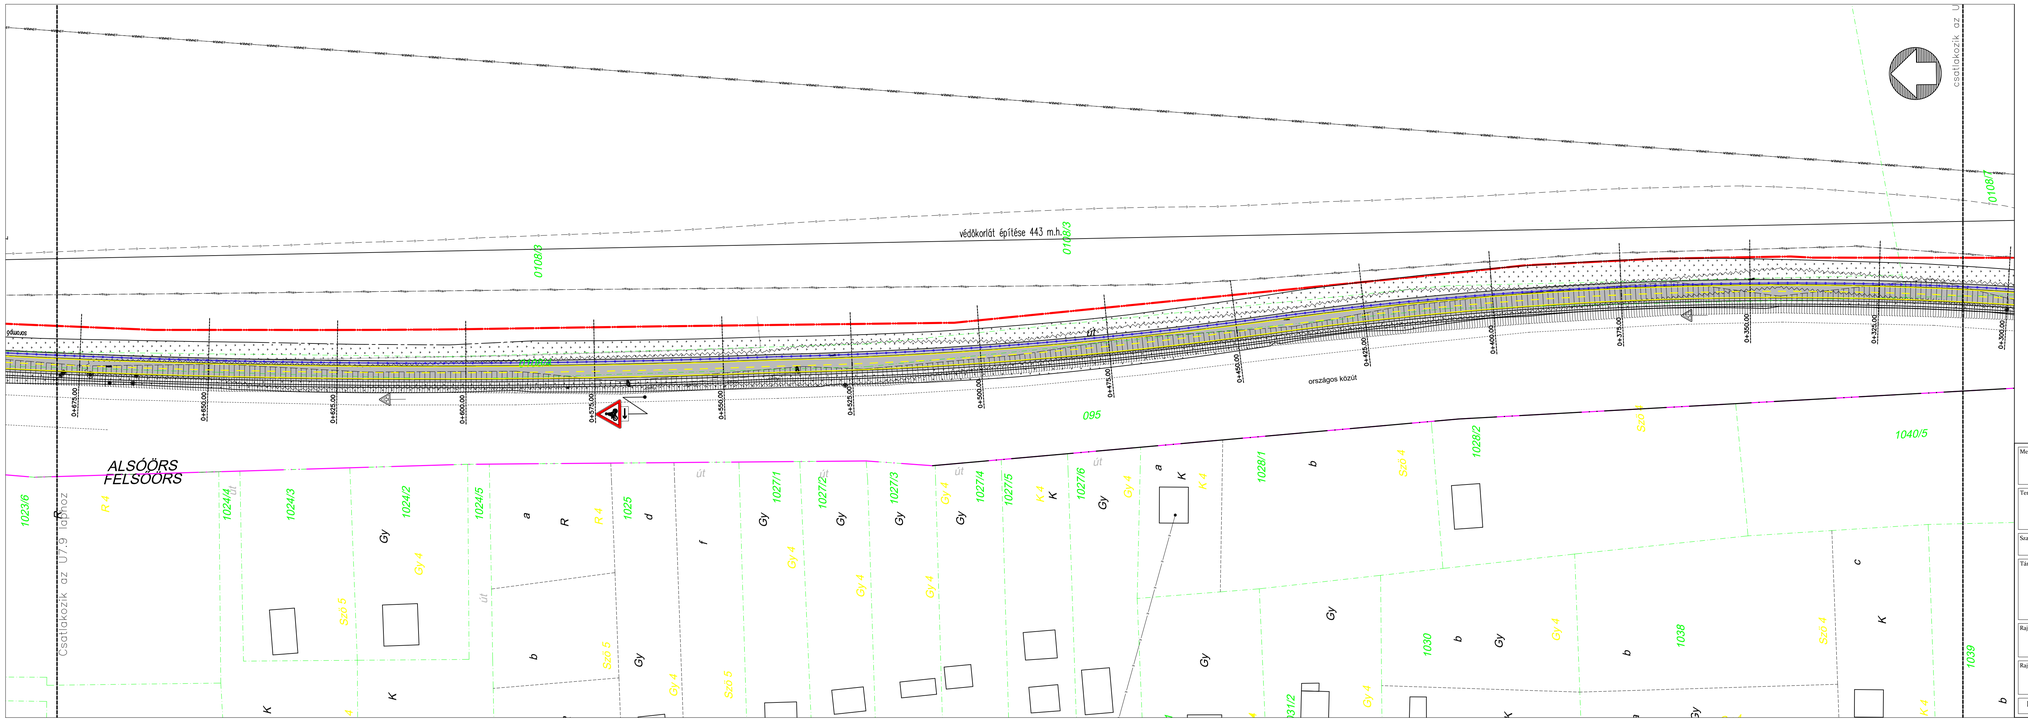


## Jelmagyarázat:

- tervezett védőkorlát
- tervezett burkolati jelek
- tervezett útelzáró sorompó
- tervezett jelzőtáblák

Megbízó: Alsóörs Község Önkormányzata, 8226 Alsóörs, Endrődi S. u. 49. — Felsőörs Község Önkormányzata, 8227 Felsőörs, Szabadság tér 2.

Terv fajtája: **EGYESÍTETT TERV**

Szakág: ÚTÉPÍTÉS

Tárgy: Alsóörs - Felsőörs - Veszprém között kialakítandó hivatásforgalmi kerékpárút

Terv száma: TD/VT-0024/2018

Terv.: [aláírás] Kiskovács Sándor okl. építőmérnök KÉ-É 14-1734

Rajz megnevezése: FORGALOMTECHNIKAI HELYSZÍNRAJZ

Szerkesztő: [aláírás] Kiskovács Sándor okl. építőmérnök KÉ-É 08-01227

Tervfelelős:

| Rajzszám: | Méretarány: | Dátum: |
|---|---|---|
| U-7. 8 | 1:500 | 2018. augusztus |

E z a t e r v a V e s z p r é m t e r v K f t . s z e l l e m i t e r m é k e .

## Jelmagyarázat:

- tervezett védőkorlát
- tervezett burkolati jelek
- tervezett útelzáró sorompó
- tervezett jelzőtáblák

Megbízó: Alsóörs Község Önkormányzata, 8226 Alsóörs, Endrődi S. u. 49. — Felsőörs Község Önkormányzata, 8227 Felsőörs, Szabadság tér 2.

Terv fajtája:

# EGYESÍTETT TERV

Szakág: ÚTÉPÍTÉS

Tárgy: Alsóörs - Felsőörs - Veszprém között kialakítandó hivatásforgalmi kerékpárút

Rajz megnevezése: FORGALOMTECHNIKAI HELYSZÍNRAJZ

veszprémterv

Terv száma: TD/VT-0024/2018

Tervező: Fehérvári András, okl. építőmérnök, KÉ-K 19-0794

Szerkesztő: Németh Ákos, okl. építőmérnök, KÉ-K 06-01227

| Rajzszám: | Méretarány: | Dátum: | Tervellenőr: |
|---|---|---|---|
| U-7. 9 | 1:500 | 2018. augusztus | |

Ez a terv a Veszprémterv Kft. szellemi terméke.